



Koncertsalen Alsion

Adresse

Venue:	Koncertsalen Alsion
Address:	Alsion 2
Postcode/City:	6400 Sønderborg
Telephone:	+45 – 23 99 82 48
Website:	www.koncertsalen-alsion.dk
Scenemester:	Martin Nørbæk
Telefon:	+45 40813859
Email:	martin@koncertsalalsion.dk

Kapacitet

6m scene	758 + balkon
9m scene	676 + balkon
12m scene	586 + balkon
12m scene med Orkestergrav	430 + balkon
Balkon	237



Teknisk Specifikation - Ver. 1/2022

Tekniske Specifikationer for Koncertsalen ALSION

Sal:	Page 2
Lys:	Page 3
Lyd:	Page 4

Sal:

Scene dimensioner:

Maksimal størrelse

20000 x 11500 x 850 mm. Bredde x Dybde x Højde

Mellem størrelse

20000 x 8500 x 850 mm. Bredde x Dybde x Højde

Mindste størrelse

20000 x 5500 x 850 mm. Bredde x Dybde x Højde

Maksimal belastning af
scenegulv:

7.5 kN/m² (750 kg/m²)



Lys træk:

1 Stk. 12m Træk 3m foran 11,5m sceneforkant.

Lys / Bagtæppe / Lærred Grid:

300 x 300mm ATC aluminium Grid: 12000 x 12000 mm.

1 Grid er der fordelt stige-truss (max. 72 stk.)

Samlet vægtbegrænsning jævnt fordelt: 40kN (4000kg) incl. Rig.

Punktbelastning: 1.5kN (150kg).

Scenetæpper:

14 sideben 8500 x 2900 mm.

6 sideben 8500 x 2000 mm.

2 bagtæpper 8500 x 10000 mm.

2 tæpper til tæppetæk 8500 x 10000 mm.

Strøm:

1 x 125A Stage Left
2 x 63A Stage Left

Eller

1 x 125A Stage Left
1 x 63A Stage Left
2 x 32A Stage Left
2 x 16A Stage Left

Eller

4 x 63A Stage Left



Lys:

Lysmikser: ETC – EOS

Ethernet compatible ACN network with DMX – ACN converter

Dæmpere: 96 stk. á 10A

Non dim: 48 stk. á 20A

Lamper:

4 stk. ETC Source Four 5 deg.

4 stk. ETC Source Four 10 deg.

20 stk. ETC Source Four Zoom 15 – 30 deg.

20 stk. ETC Source Four Zoom 25 – 50 deg.

2 stk. Robert Juliet AXEL 1117 Følgespot.

28 stk. Cameo 18x8 W RGBW

Lyd:

FOH:

Soundcraft vi2000 + 64 ch. stage box

TC M3000

Tascam SS-CDR 250N

PA System:

9 x L'acoustics KIVAII, 3 x L'acoustics SB15

2 x L'acoustics KS28

8 x L'acoustics 5xt

Alsion

SØNDERJYLLANDS VIDEN- OG KULTURCENTER



Monitors:

8 x L'Acoustics X12

8 sends

Mikrofoner:

5 x Shure Beta 58a

2 x Shure Beta 57a

1 x Shure Beta 87a

8 x Shure SM 57

1 x Shure Beta 52a

1 x AKG D112

2 x EV RE 20

1 x Neumann KMS 105

2 x Neumann KM184

5 x AKG C535B

3 x AKG SE3000 with CK91

3 x DPA 4061 SL

2 x DPA 4006

1 x DPA 4099 Piano Set

1 x Shure ULXD4Q – Reciever

4 x Shure ULXD1 – Beltpack Transmitter

4 x Shure ULXD2 – Handheld Transmitter w. KSM9 Capsules

1 x Røde NT4



Praktisk Information:

Garderober:

Garderobe 1:

2 separate lokaler med hhv. 7 og 10 sminkeborde
4 toiletter
2 bad

Garderobe 2:

10 sminkeborde
4 toiletter
2 bad

Solistgarderober:

Solist 1:

2 sminkeborde
Lænestol
Toilet og bad

Solist 2:

2 sminkeborde
Lænestol
Toilet og bad

Kunstner Foyer:


Stole og borde til 60 personer
Sofaer
Køkkenområde med køleskab, opvaskemaskine og mulighed for at tilkoble et komfur (3x16a Rød Cee)
Tallerkener, bestik, kopper og glas er ikke til rådighed men kan lejes hos Café Alsion (se herunder)

Catering:

Café Alsion, +45 - 25 28 28 86 - alsion@dinnerdeluxe.dk

Alsion

SØNDERJYLLANDS VIDEN- OG KULTURCENTER

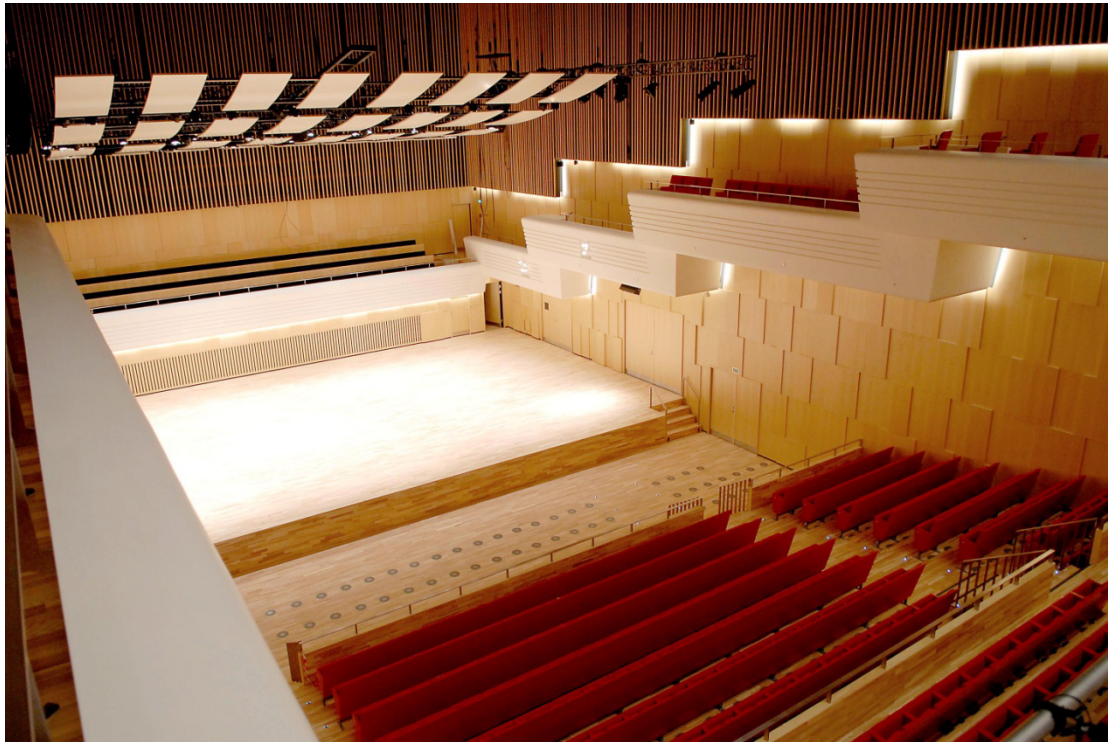



Salsplan 6m scene





Salsplan 9m scene



Alsion

SØNDERJYLLANDS VIDEN- OG KULTURCENTER



Salsplan 12m scene




Byens Scener anbefaler - Prisgrupper A, B, C

12 m scene





Salsplan 12m scene med orkestergrav

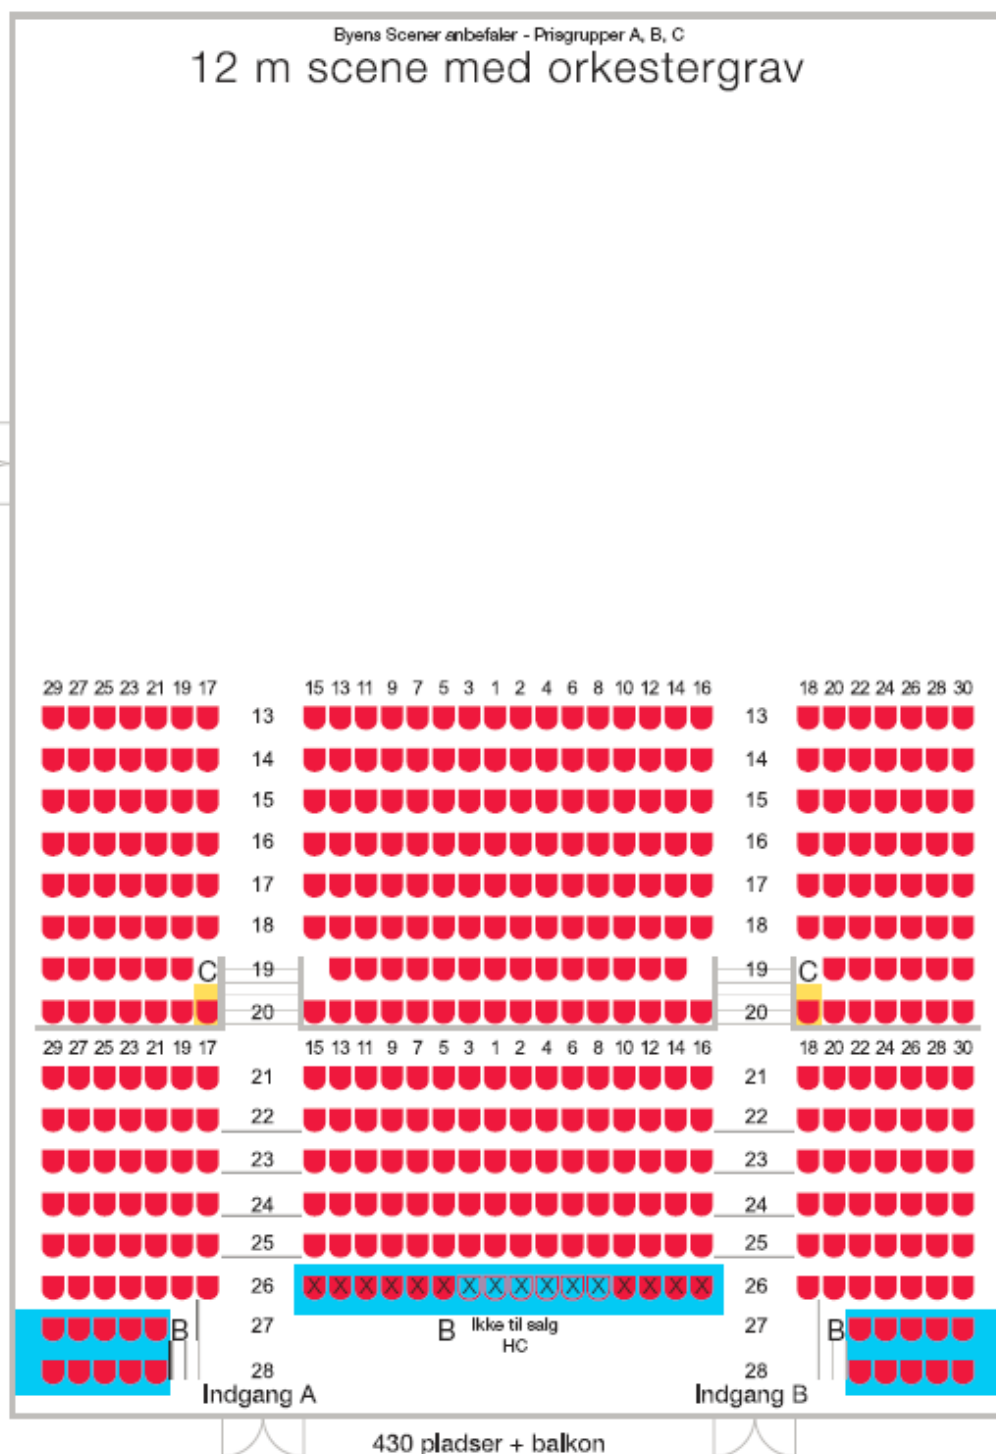


Alsion

SØNDERJYLLANDS VIDEN- OG KULTURCENTER



Parkering og indgang

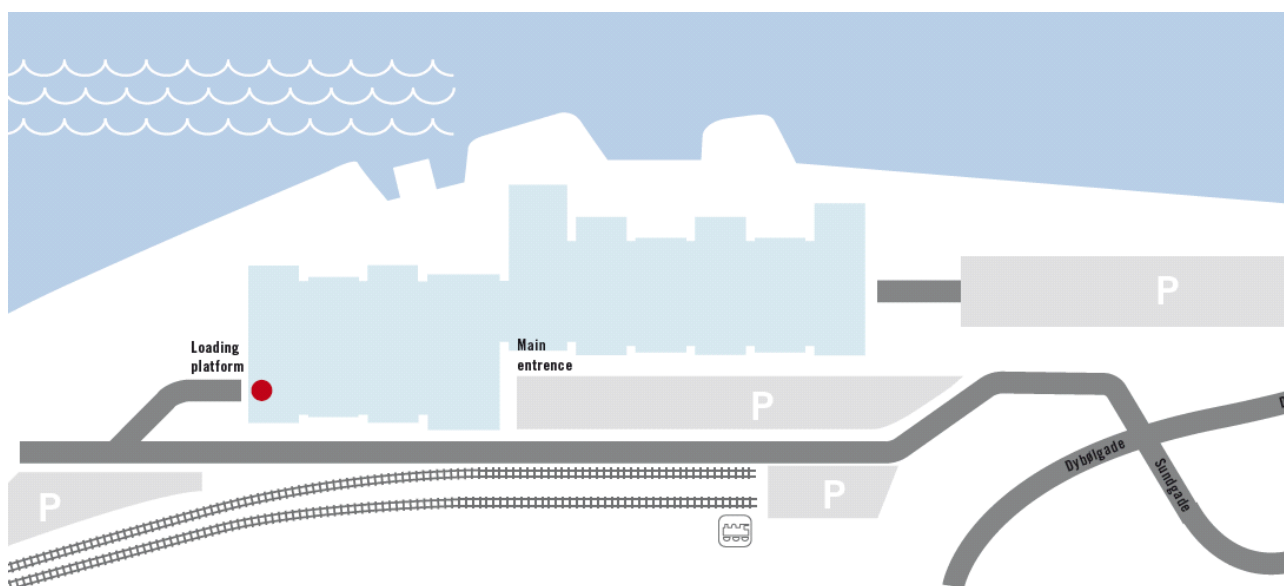



Grundplan og Backstage faciliteter

Ground floor

1:200

